




側面図 1/10

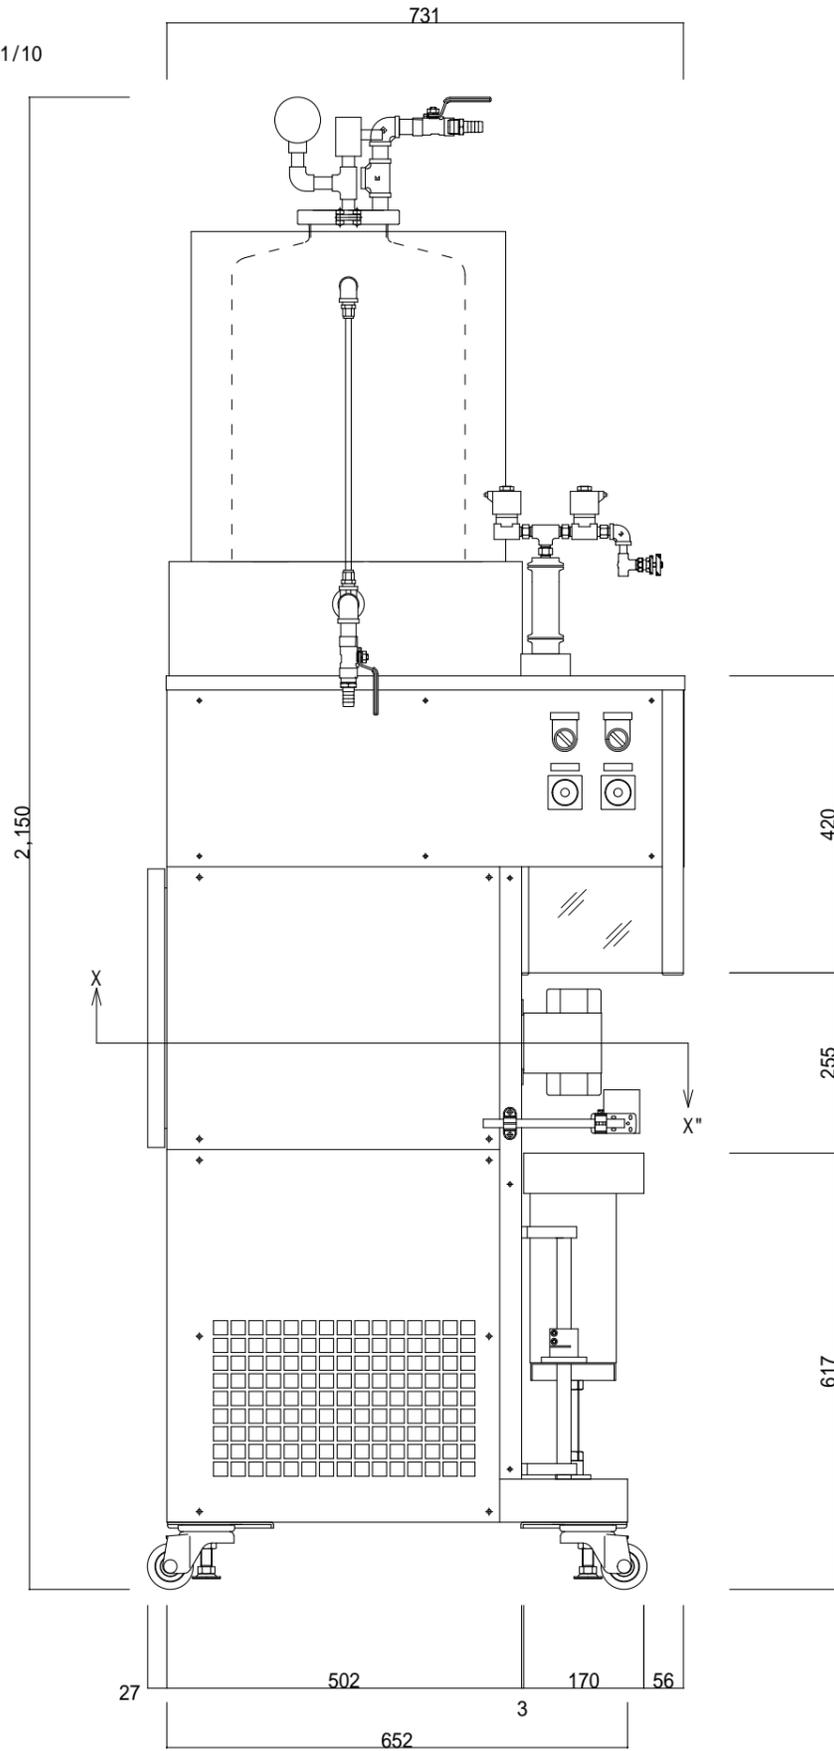

立面図 1/10

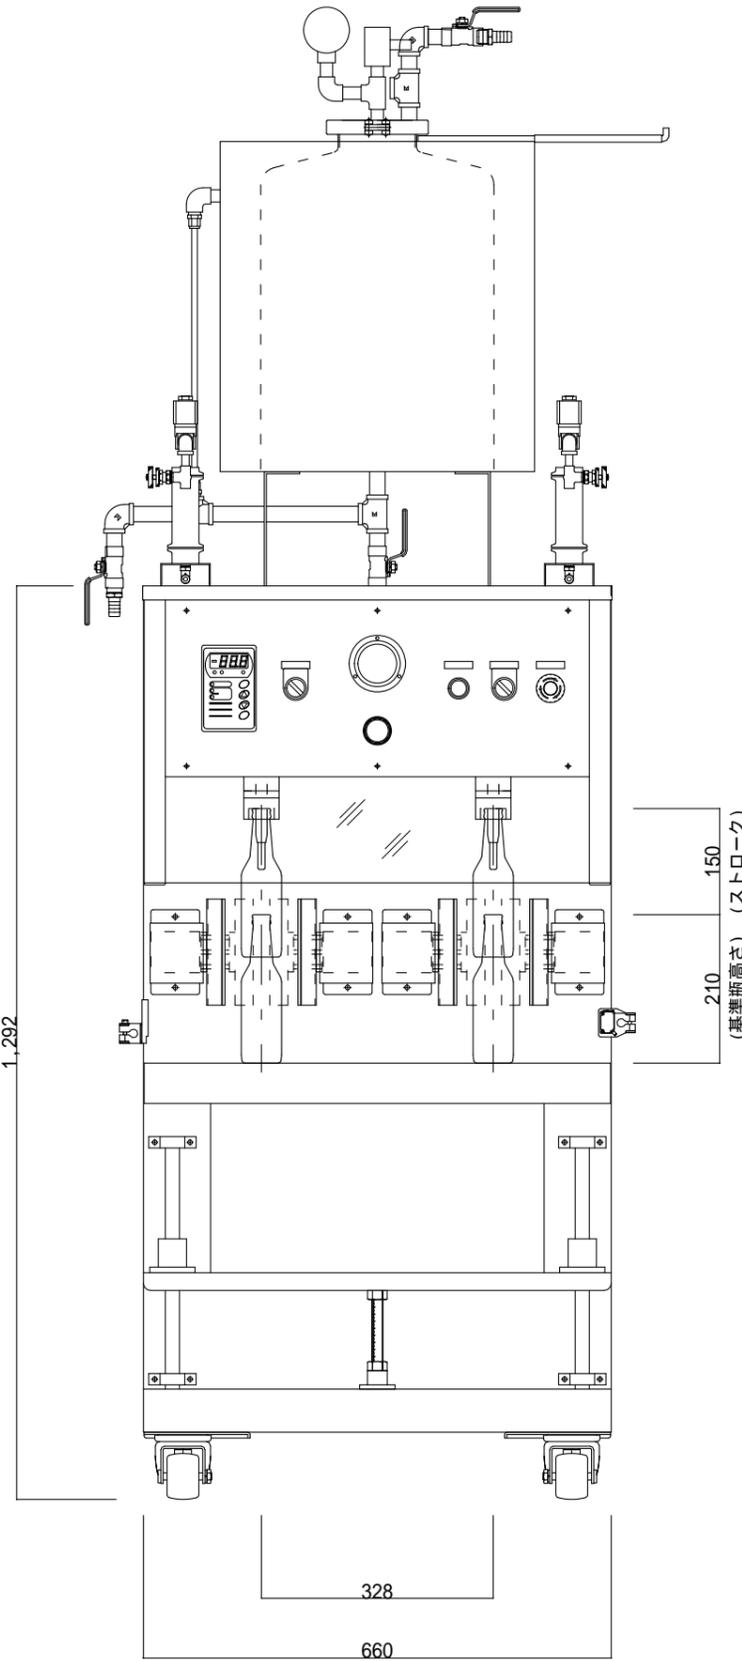

X-X"平面図 1/10

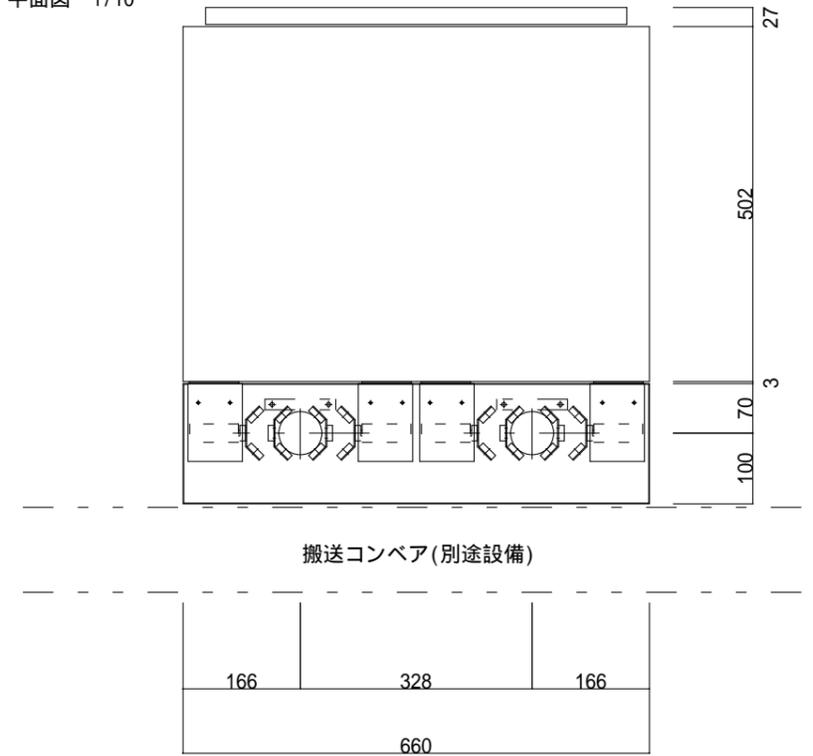

仕様表

品名・形式	微発泡酒半自動充填機「びん太 BB-2ND」
外形寸法	W660×D731×H2150mm *本体寸法
充填能力	250ml瓶×120本/1バッチ(MAX30リットル)
基準ガラス瓶	胴径 57 高さ210mm 容量250ml *耐圧仕様 胴径 54~68 高さ180~260H *耐圧仕様
充填方式	カウンタープレッシャー充填式
冷却タンク	ステンレス製耐圧冷却タンク 容量30リットル 使用圧力 0.2MPa以下 安全弁作動圧力 0.49MPa セラミックカーボネートエアストーン、水位計付
冷凍機	単相100V 0.2kw *冷媒(HFC)R134a仕様 液温制御用デジタル温度調節計組込
給液/洗浄水	ステンレスボールバルブ ホースニップル付
消費電力	単相100V 0.32/0.35kw(50/60Hz)
供給空気圧	0.4MPa以上 エア用カプラプラグ、減圧弁組込
供給炭酸ガス圧	0.19MPa以下 エア用カプラプラグ、減圧弁組込

記事

名称

微発泡酒半自動充填機「びん太 BB-2ND」

日付

2010.2

担当

検図

設計

(有)村上商店

図名

外形図・仕様表

縮尺

1/10

東藤

図面番号